


こちらが前方です。
スクリーンは
前方中央にあります。

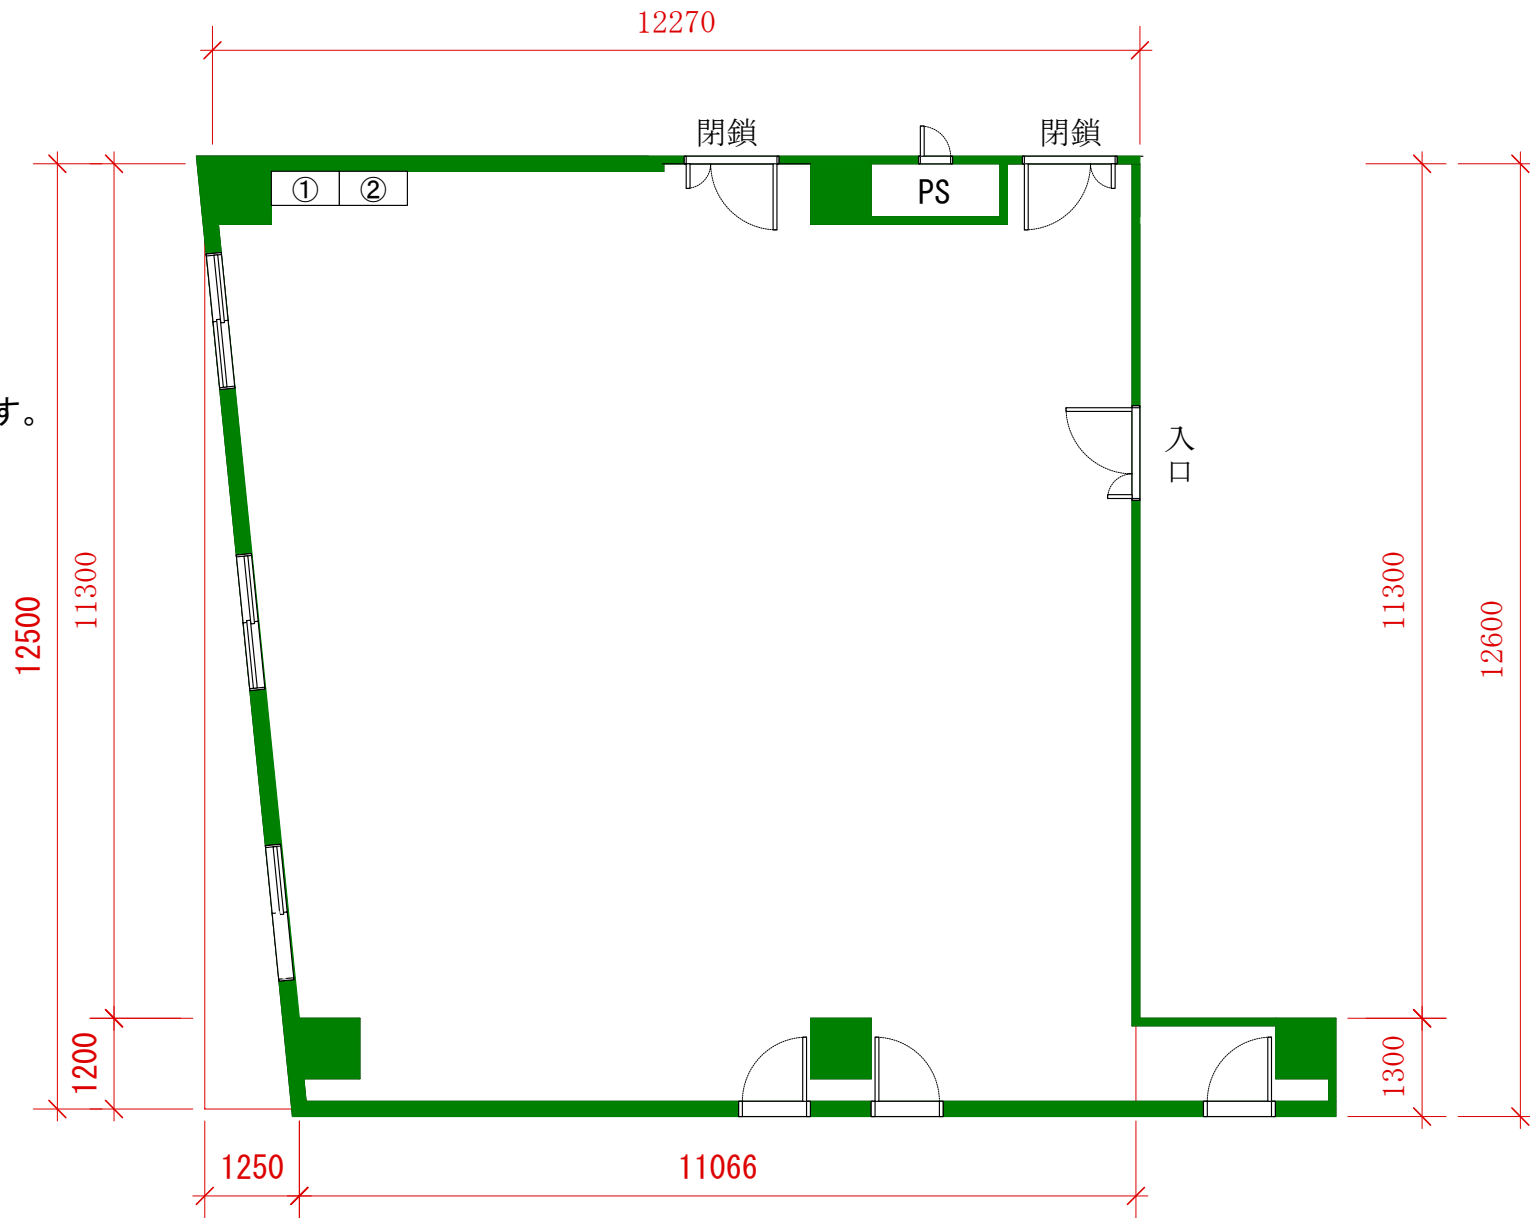

3階L会議室 134,2㎡

